


8
1

7
7

9
1

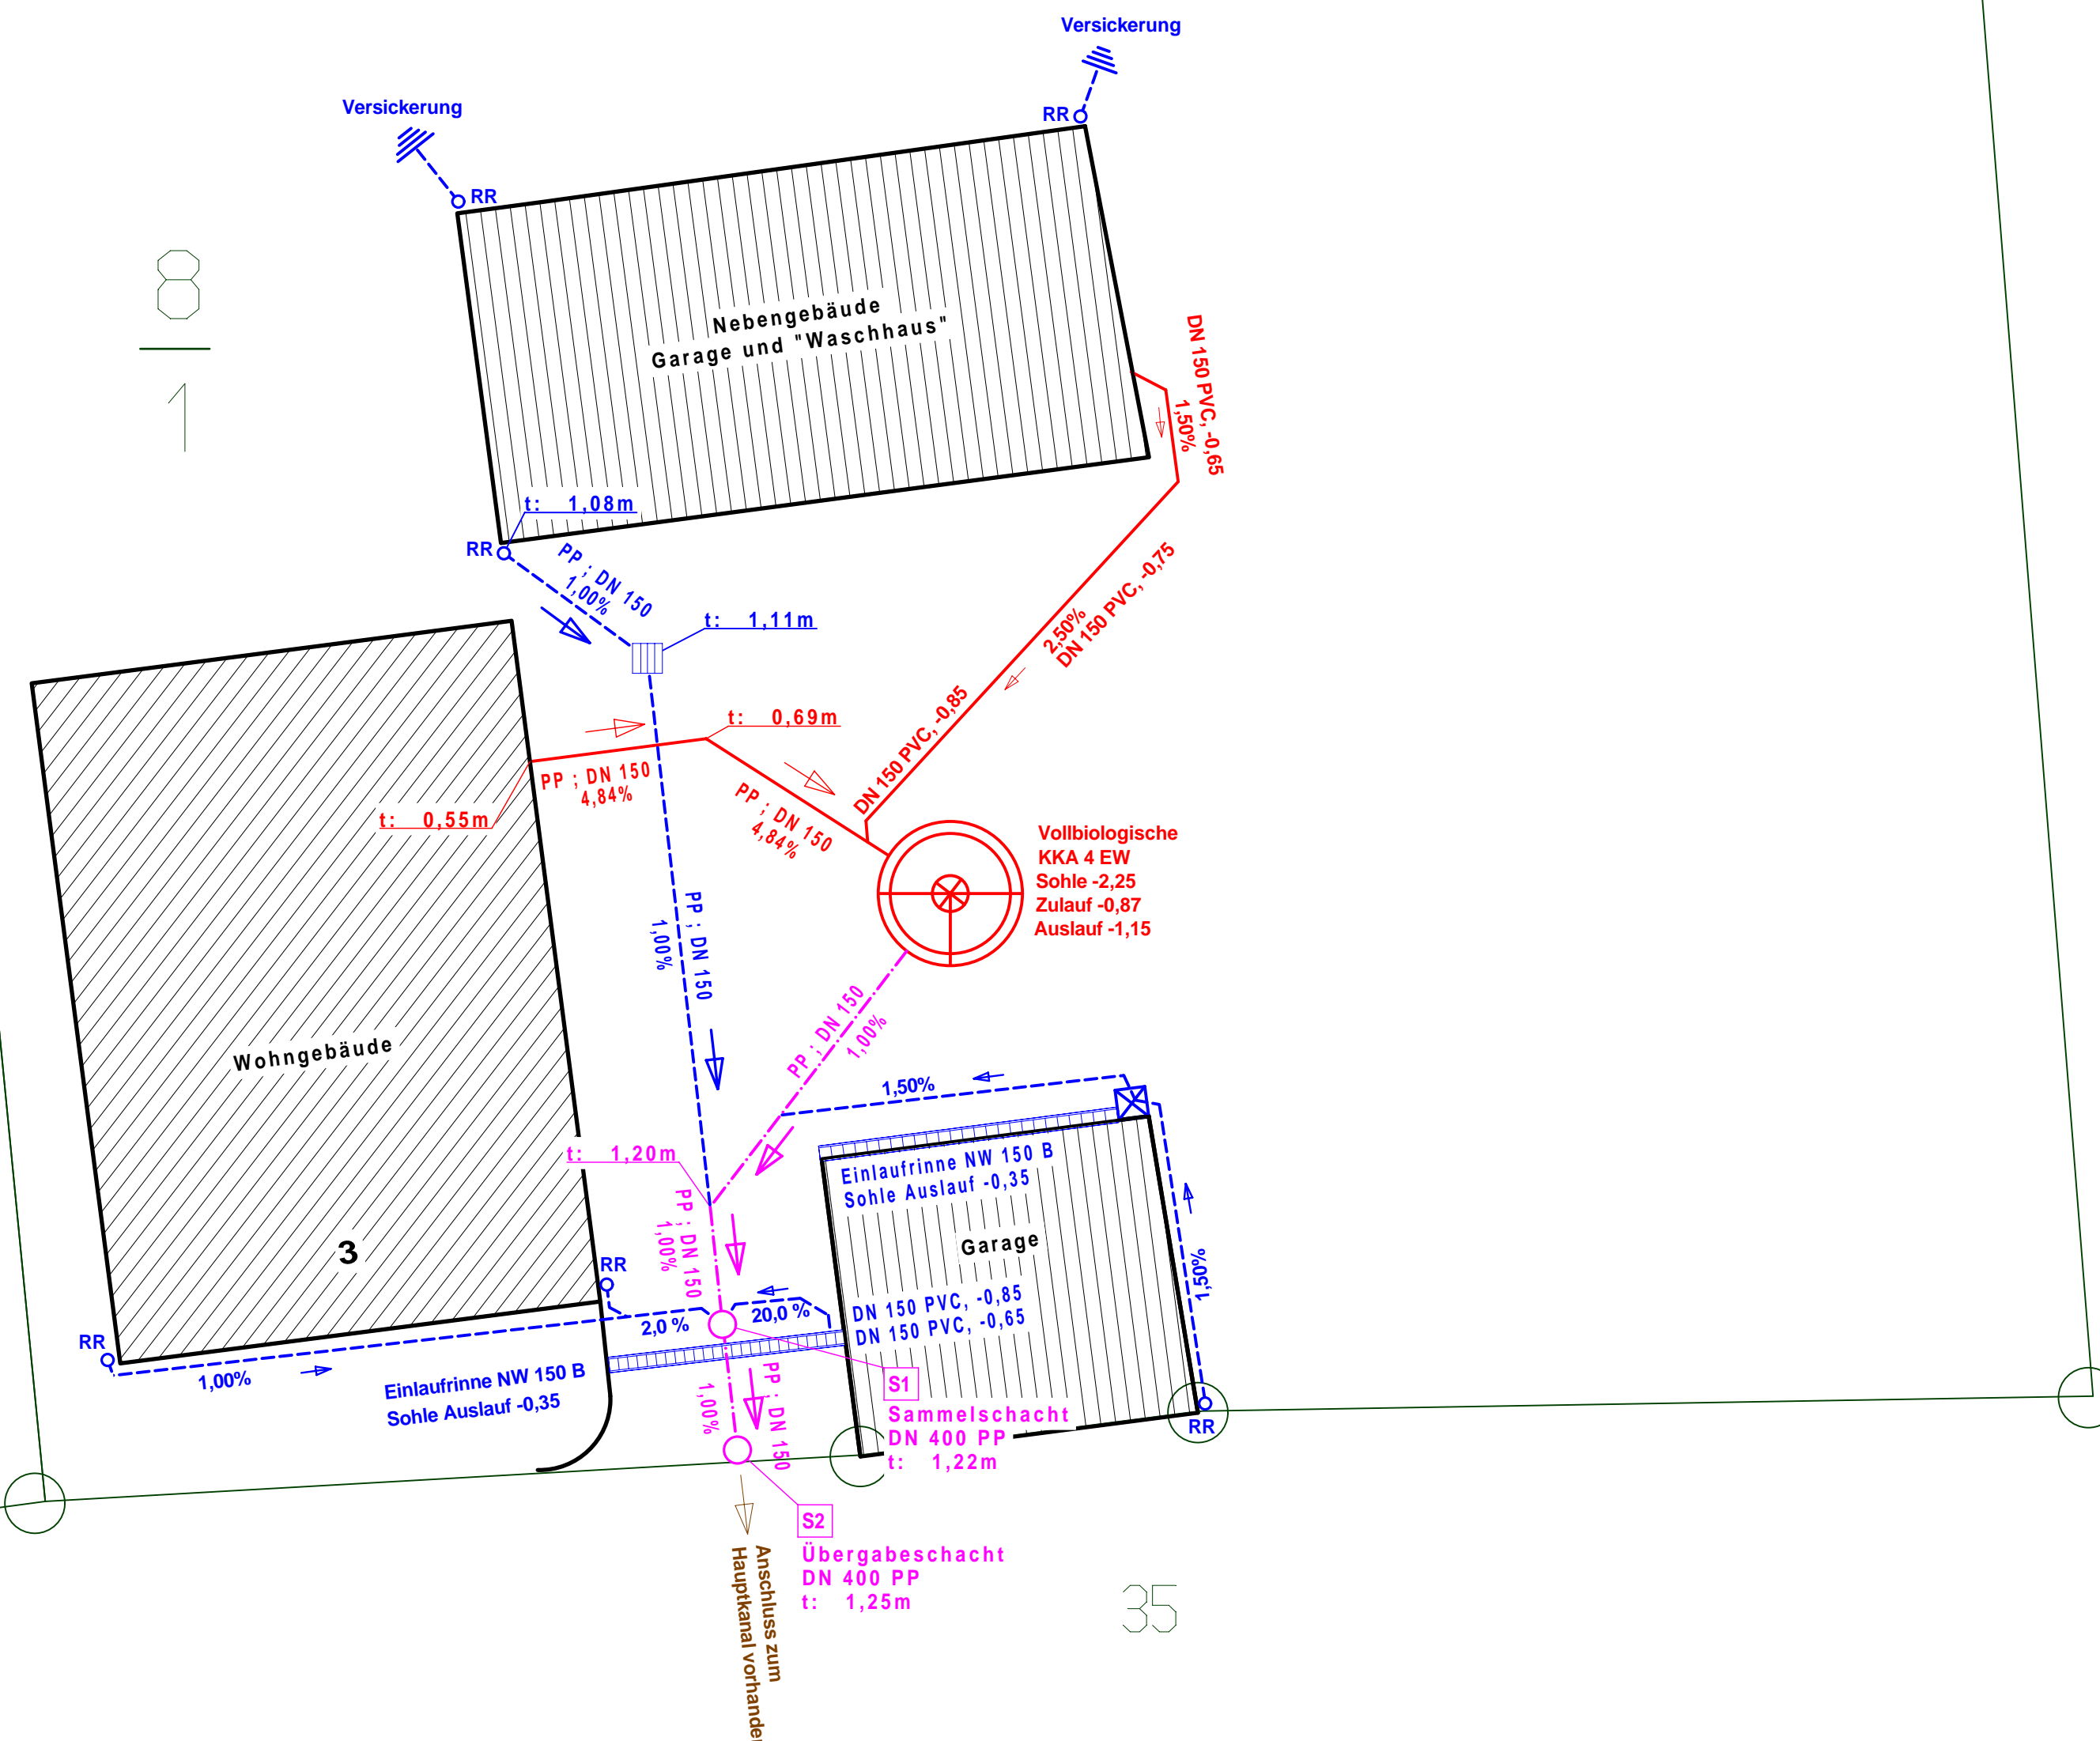

Legende	
	Schmutzwasser
	Regenwasser
	gereinigtes Mischwasser
	Regenfallrohr
	Schacht (Übergabe- oder Zwischenschacht)
	Versickerung im Grundstück
	Einlaufrinne
	Hofeinlauf

Antrag Grundstücksentwässerungsanlage	
Baugrundstück Gemarkung: Musterstadt Flur: 1 Flurstück: 8/1 Baugrundstückstraße 123 12345 Baugrundstückhausen	
Maßstab: 1: 100	Planbezeichnung: Lageplan Entwässerung
Eigentümer Max Mustermann Baustraße 123 12345 Musterhausen	Planfertiger Ingenieurbüro Musterhaft Planerstraße 123 12345 Planerhausen
Eigentümer _____	Planfertiger _____
Datum _____	Unterschrift _____

35